СХЕМА эвакуации на отм. −5,510; −4,660; −3,310; −2,290

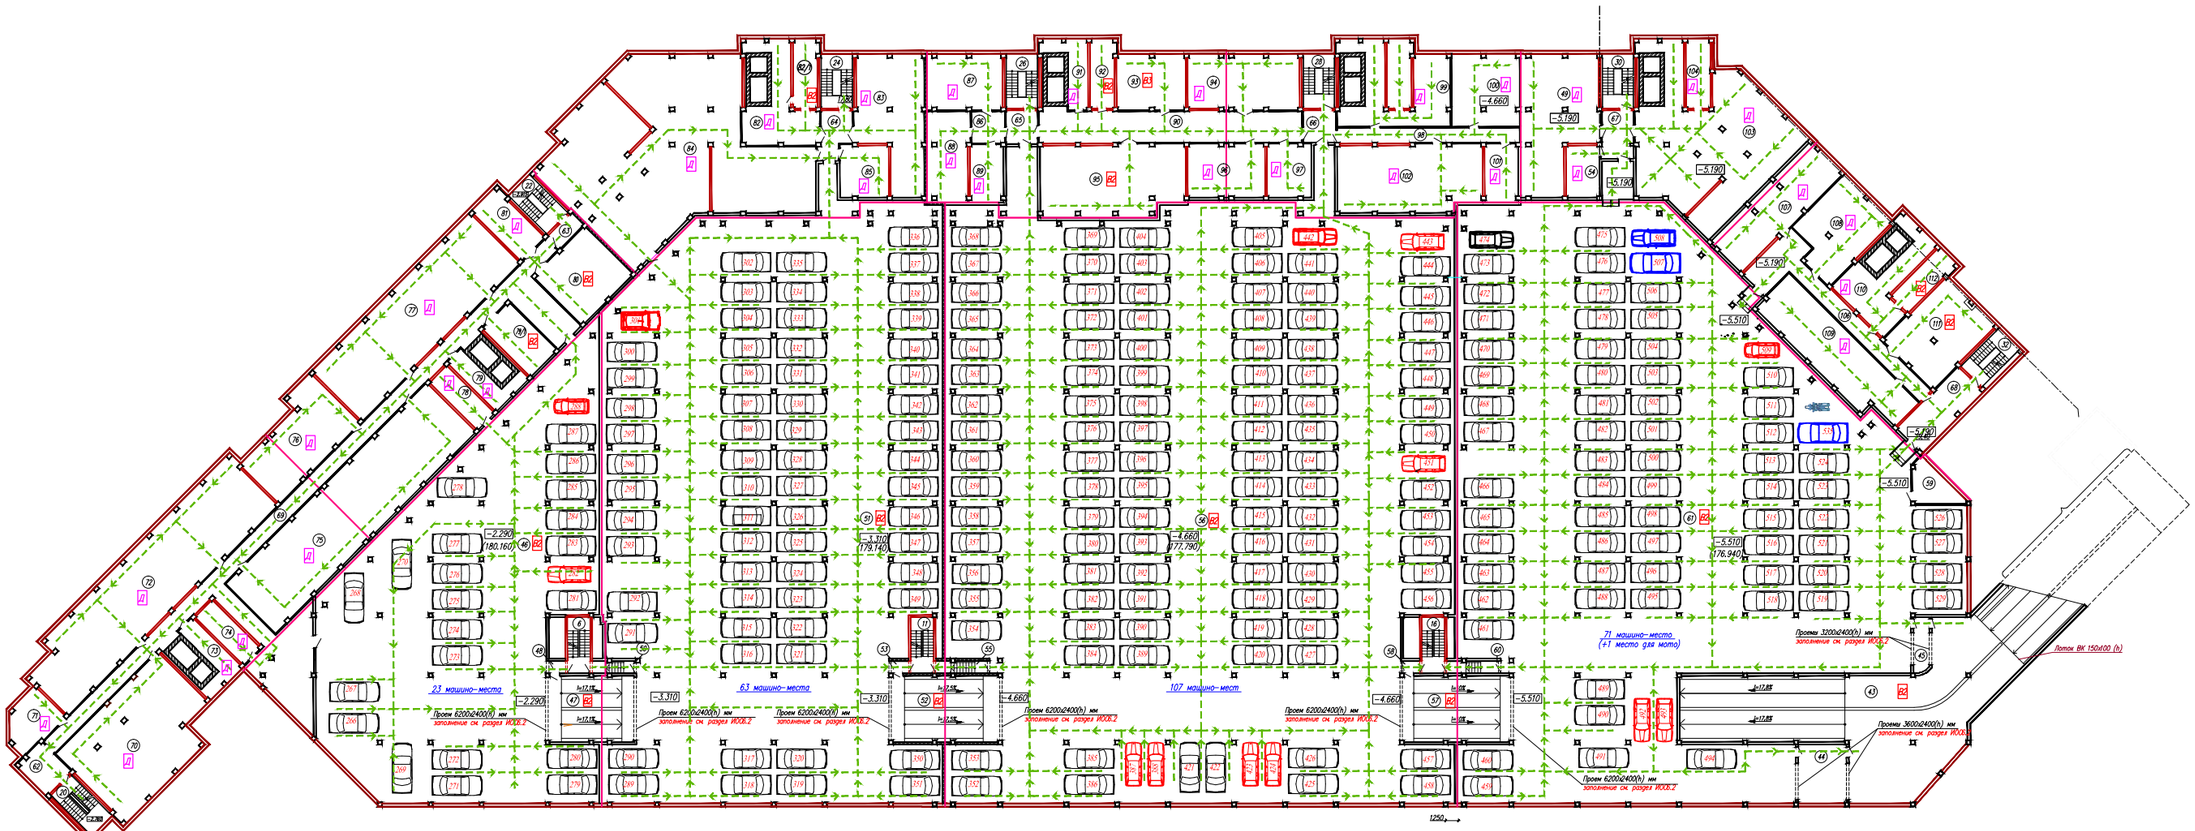

Условные обозначения:

– – → – направление путей эвакуации

ЭКСПЛИКАЦИЯ ПОМЕЩЕНИЙ

Номер помещения	Наименование	Площадь, м²	Кат. помещения
6	Лестничная клетка	12,30	
11	Лестничная клетка	12,30	
16	Лестничная клетка	11,80	
20	Лестничная клетка	16,50	
22	Лестничная клетка	17,00	
24	Лестничная клетка	17,10	
26	Лестничная клетка	17,40	
28	Лестничная клетка	17,40	
30	Лестничная клетка	17,40	
32	Лестничная клетка	17,80	
43	Двухпутная рампа	342,20	В2
44	Тамбур-шлюз	27,40	
45	Тамбур-шлюз	8,30	
46	Помещение для хранения автомобилей	911,00	В2
47	Тамбур-шлюз	53,90	В2
48	Тамбур-шлюз	1,80	
49	Техническое помещение	88,50	Д
50	Лестничная клетка	4,60	
51	Помещение для хранения автомобилей	1812,80	В2
52	Тамбур-шлюз	68,20	В2
53	Тамбур-шлюз	1,80	
54	Техническое помещение	16,50	Д
55	Лестничная клетка	5,70	
56	Помещение для хранения автомобилей	2813,40	В2
57	Тамбур-шлюз	68,20	В2
58	Тамбур-шлюз	1,80	
59	Подсобное помещение	14,80	
60	Лестничная клетка	5,70	
61	Помещение для хранения автомобилей	2122,00	В2
62	Тамбур-шлюз	14,30	
63	Тамбур-шлюз	5,80	
64	Тамбур-шлюз	13,20	
65	Тамбур-шлюз	10,00	
66	Тамбур-шлюз	10,00	
67	Тамбур-шлюз	14,50	
68	Тамбур-шлюз	29,40	
69	Коридор	131,80	
70	Техническое помещение	127,60	Д
71	Техническое помещение	21,40	Д
72	Техническое помещение	195,50	Д
73	Техническое помещение	16,60	Д
74	Техническое помещение	15,70	Д
75	Техническое помещение	176,60	Д
76	Техническое помещение	65,90	Д
77	Техническое помещение	150,60	Д
78	Техническое помещение	15,70	Д
79	Техническое помещение	16,60	Д
79/1	Вытяжная вентиамера	24,70	В2
80	Приточная вентиляционная камера	47,10	В2
81	Техническое помещение	22,60	Д
82	Вытяжная вентиамера	43,50	Д
82/1	Приточная вентиляционная камера	16,20	В2
83	Техническое помещение	75,70	Д
84	Техническое помещение	335,60	Д
85	Техническое помещение	24,10	Д
86	Коридор	10,00	
87	Техническое помещение	40,00	Д
88	Техническое помещение	36,00	Д
89	Техническое помещение	18,30	Д
90	Коридор	80,40	
91	Техническое помещение	17,00	Д
92	Приточная вентиляционная камера	16,20	В2
93	Электрощитовая	36,70	В3
94	Техническое помещение	58,50	Д
95	Вентиляционная камера	96,60	В2
96	Техническое помещение	39,10	Д
97	Техническое помещение	22,40	Д
98	Коридор	25,90	
99	Техническое помещение	70,90	Д
100	Помещение АПС	46,50	Д
101	Подсобное помещение	18,50	
102	Техническое помещение	91,30	Д
103	Техническое помещение	182,20	Д
104	Техническое помещение	16,00	Д
106	Коридор	48,00	
107	Техническое помещение	61,00	Д
108	Помещение АПТ	54,00	Д
109	Техническое помещение	90,40	Д
110	Техническое помещение	40,90	Д
111	Вытяжная вентиляционная камера	59,70	В2
112	Приточная вентиляционная камера	16,20	В2

Изм.	Кол.уч.	Лист	N док.	Подп.	Дата
Исполн.	Абашевич				04.16
Гл.спец.ПБ	Шадрин				04.16
Н.контр.	Дидина				04.16
ГИП	Кочетков				04.16

1-08/31-ПБ2

11-ый этажный жилой дом со встроенными офисными помещениями и 2-х этажным подземным паркингом по ул. Грибоедова в п. Лесной Городок Одинцовского района Московской области (корректировка проекта)

Подземный паркинг

Стадия	Лист	Листов
П	3	

Схема эвакуации на отм. −5,510; −4,660; −3,310; −2,290

ООО " Квадрат "

Формат А2х3

Согласовано

Взам. инв. №

Подп. и дата

Инв. № подл.