


План 10-го этажа

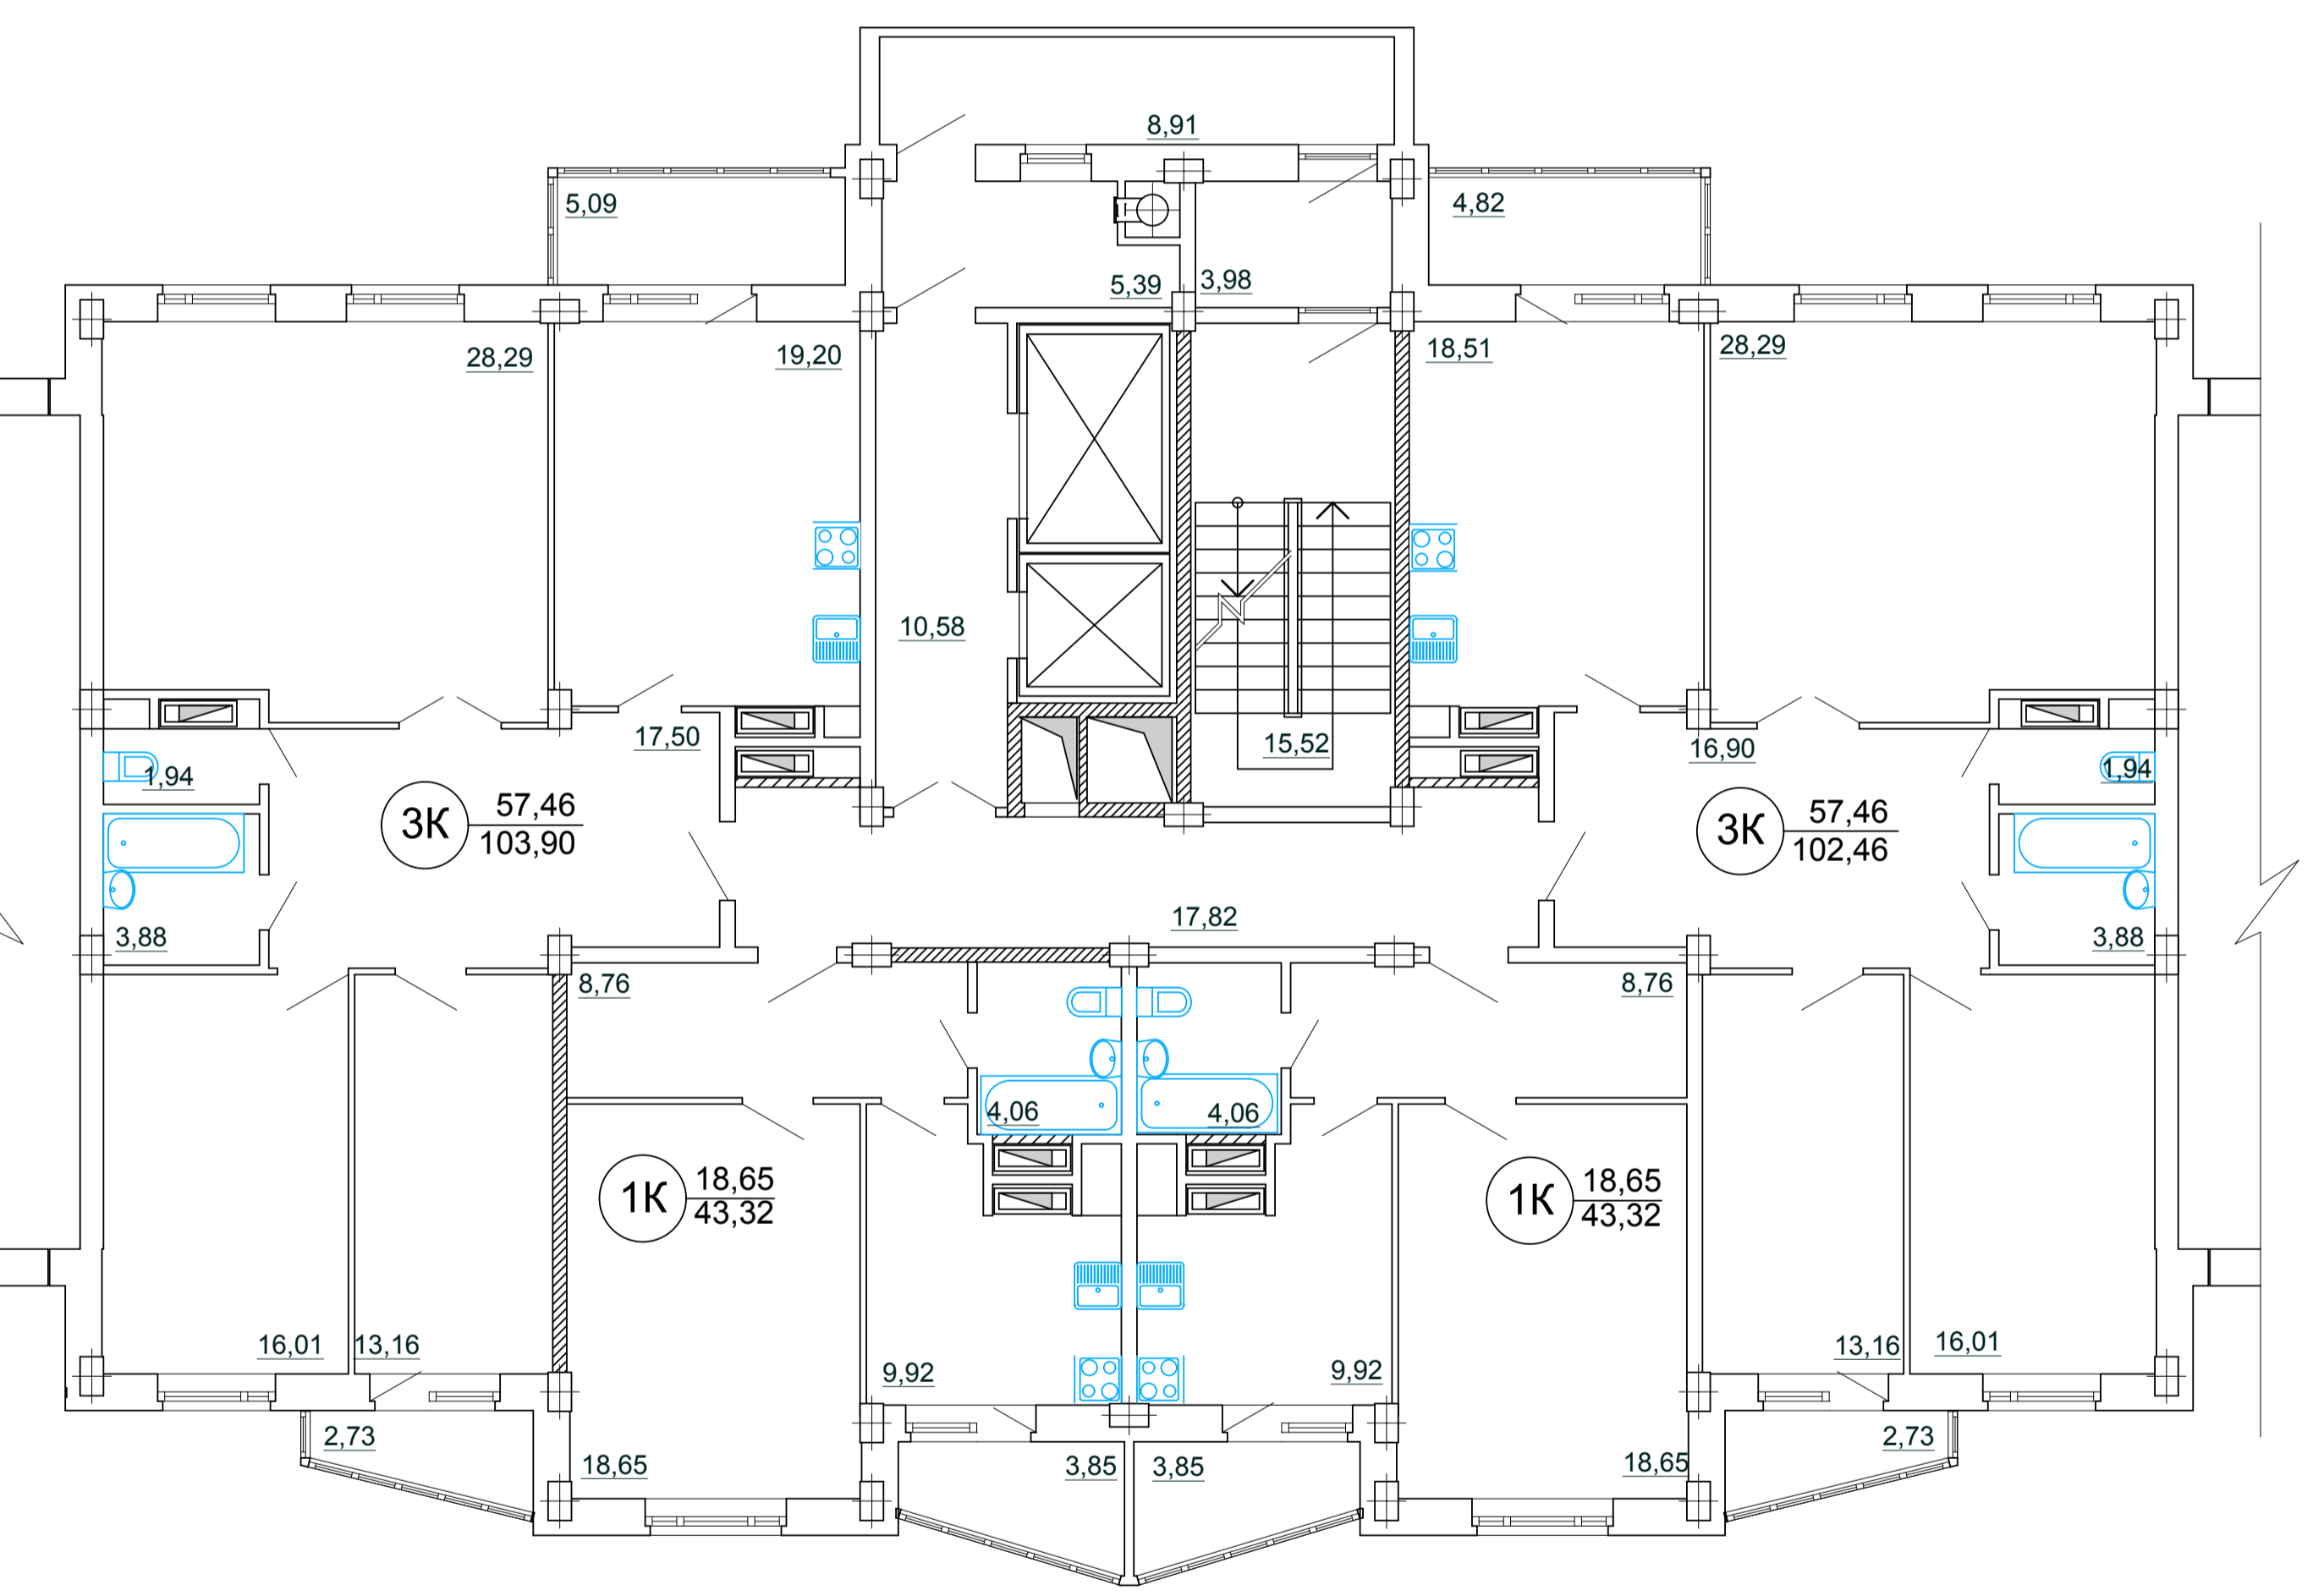

План 11-го этажа

