


План 12-го этажа.



План 13-го этажа.

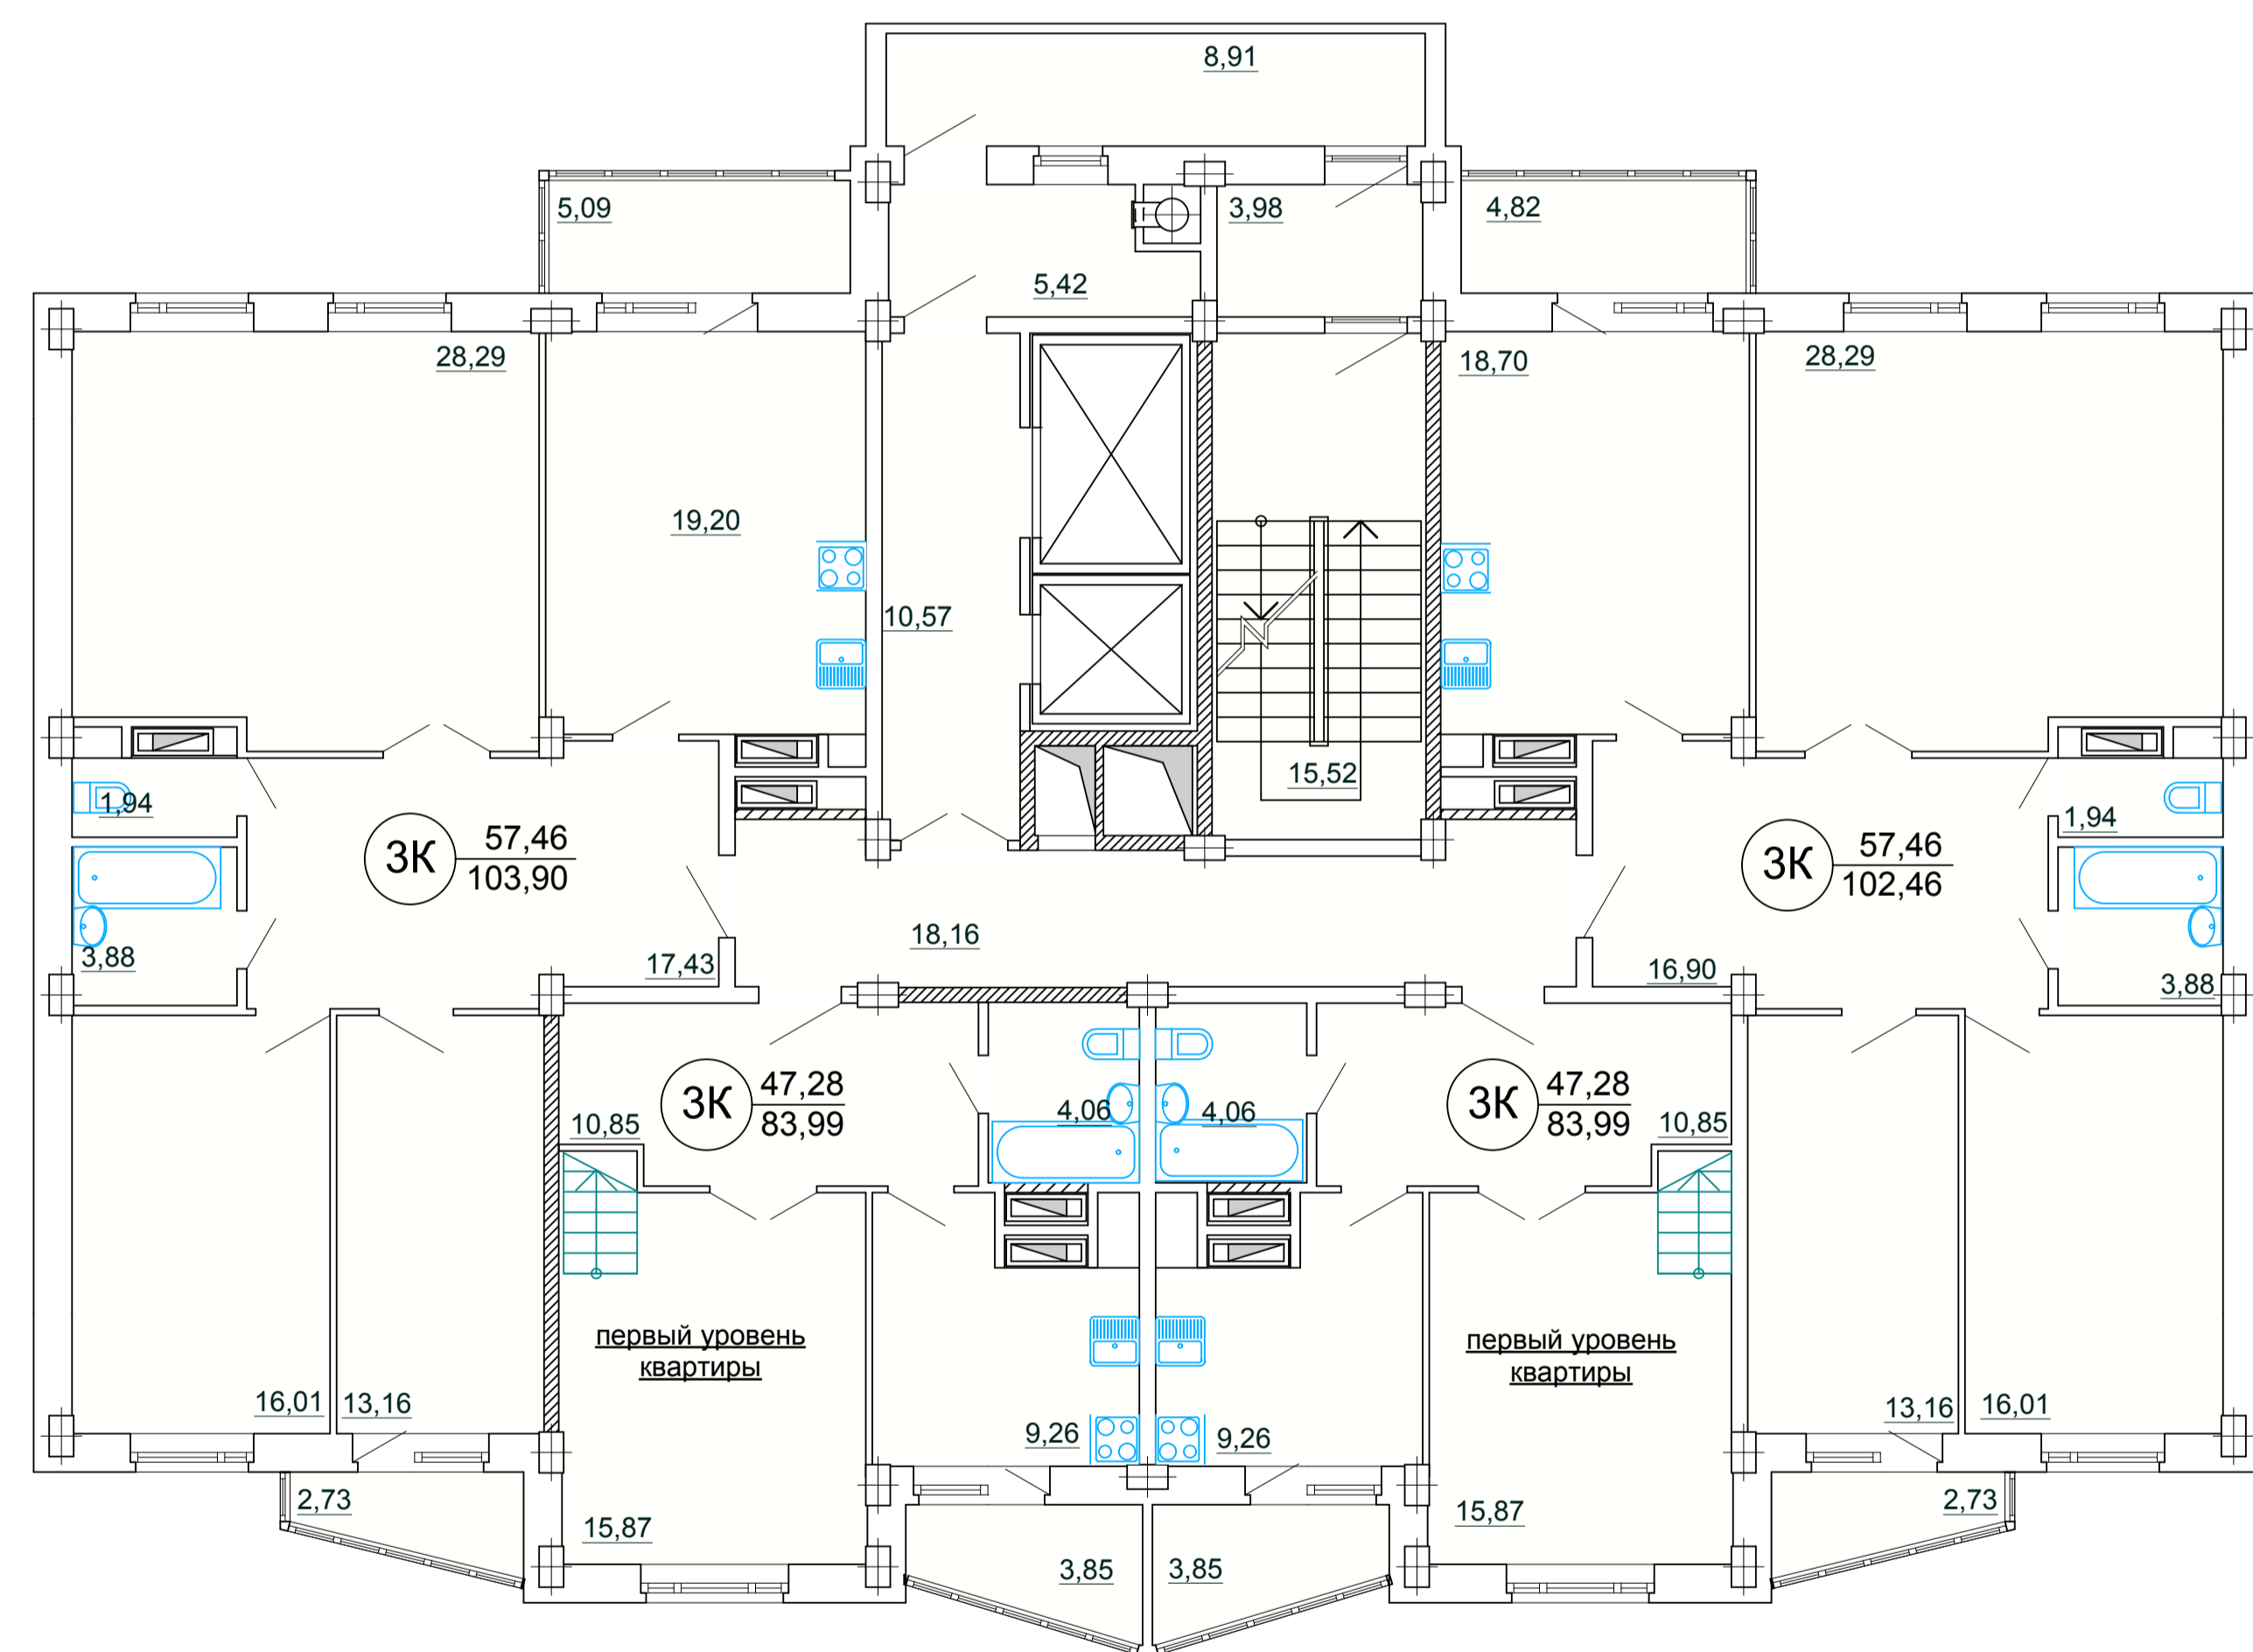