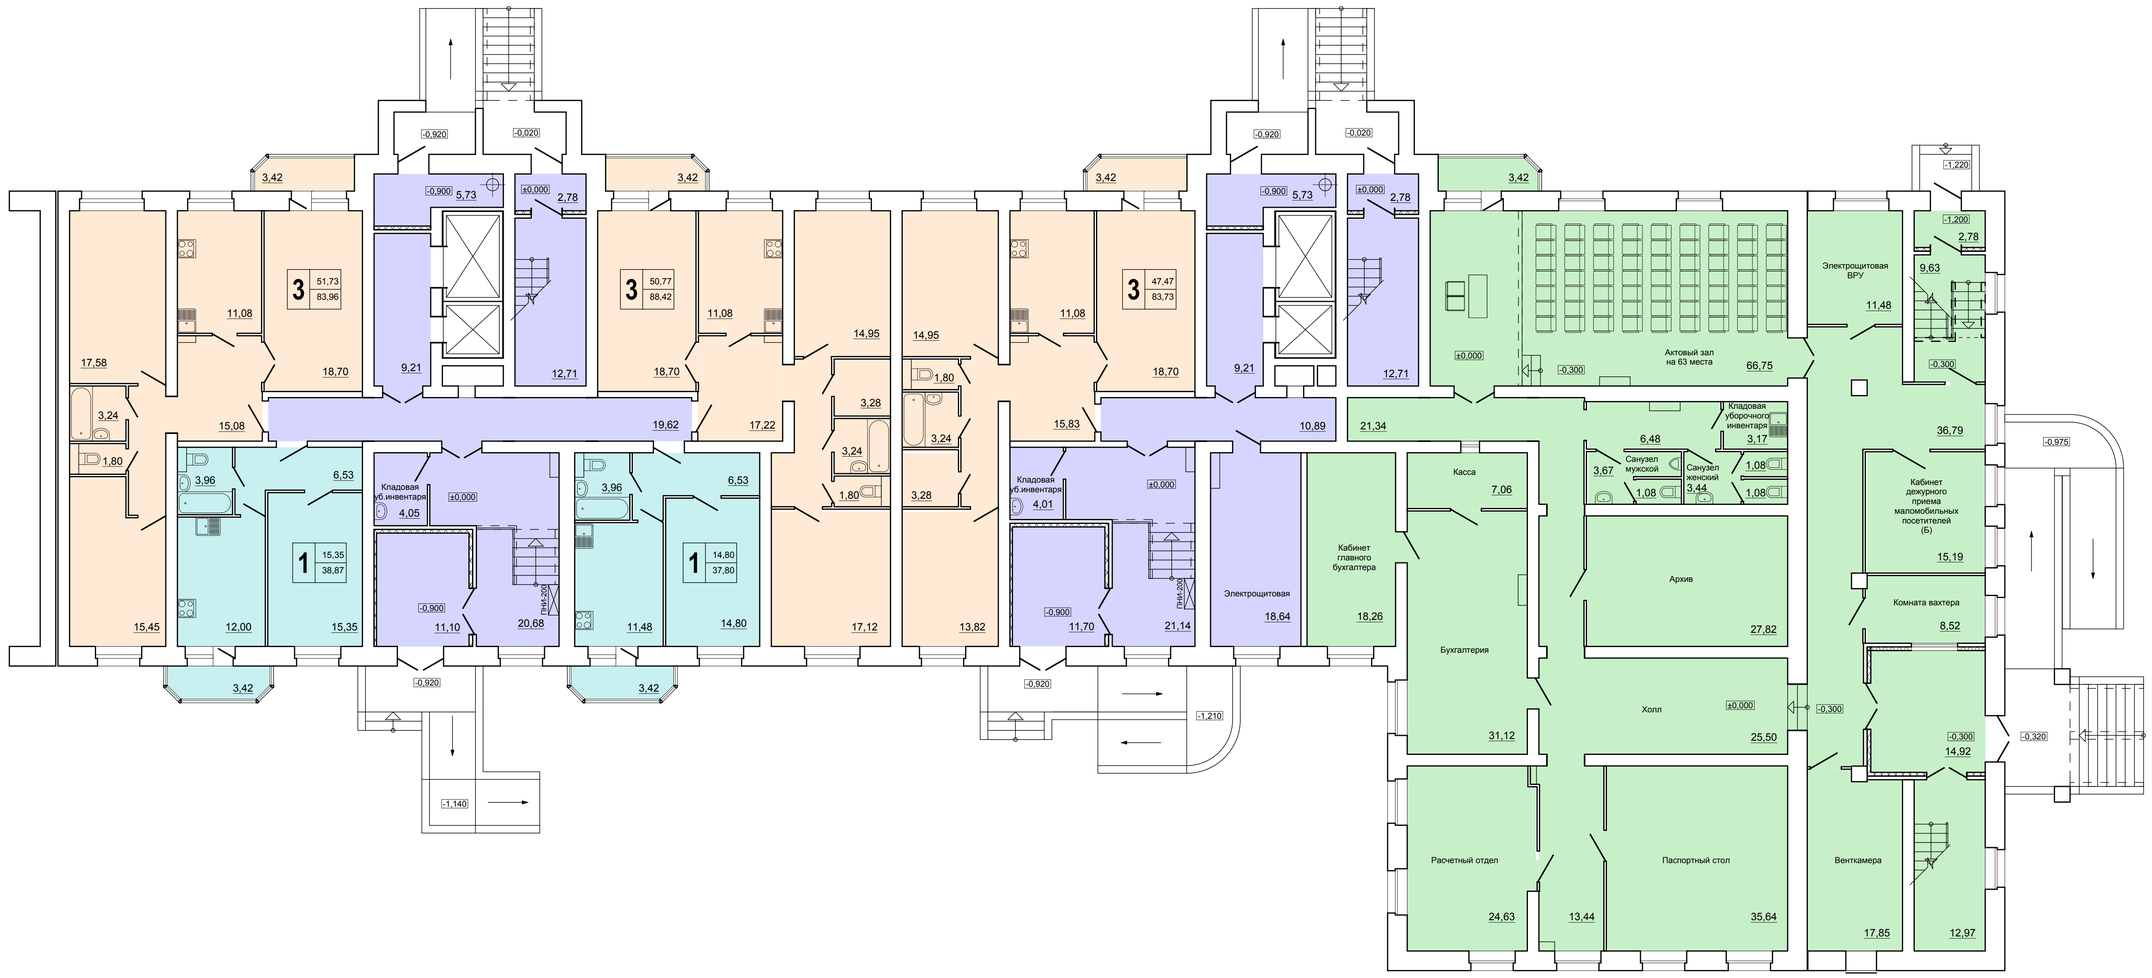

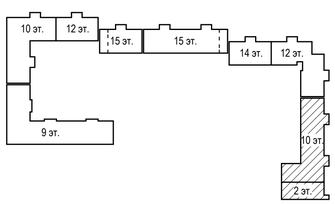

Изм.	Кол.	Лист	№ док.	Подпись	Дата
Нач.отд.		Загребаев			
Гл.арх.отд		Куртуков			
ГИП		Загребаев			
ГАП		Луканина			
Исполнил		Коротецкая			
Проверил		Луканина			
Н.контрол		Аниканова			

150 - 07007 - АР

Квартал № 3, микрорайона "Восточный", пос. Лесной Городок, Одинцовского района, Московской области

Жилой дом поз. по г/пл. № 3. Корпус 5

Стадия	Лист	Листов
Р	5-1	

Планировочное решение первого этажа.

ОАО "Трест Мособлстрой № 6" Проектный отдел